



VILLA CONFIDENTIELLE
1 ROUTE DE CHAMPIGNY 51430 - TINQUEUX

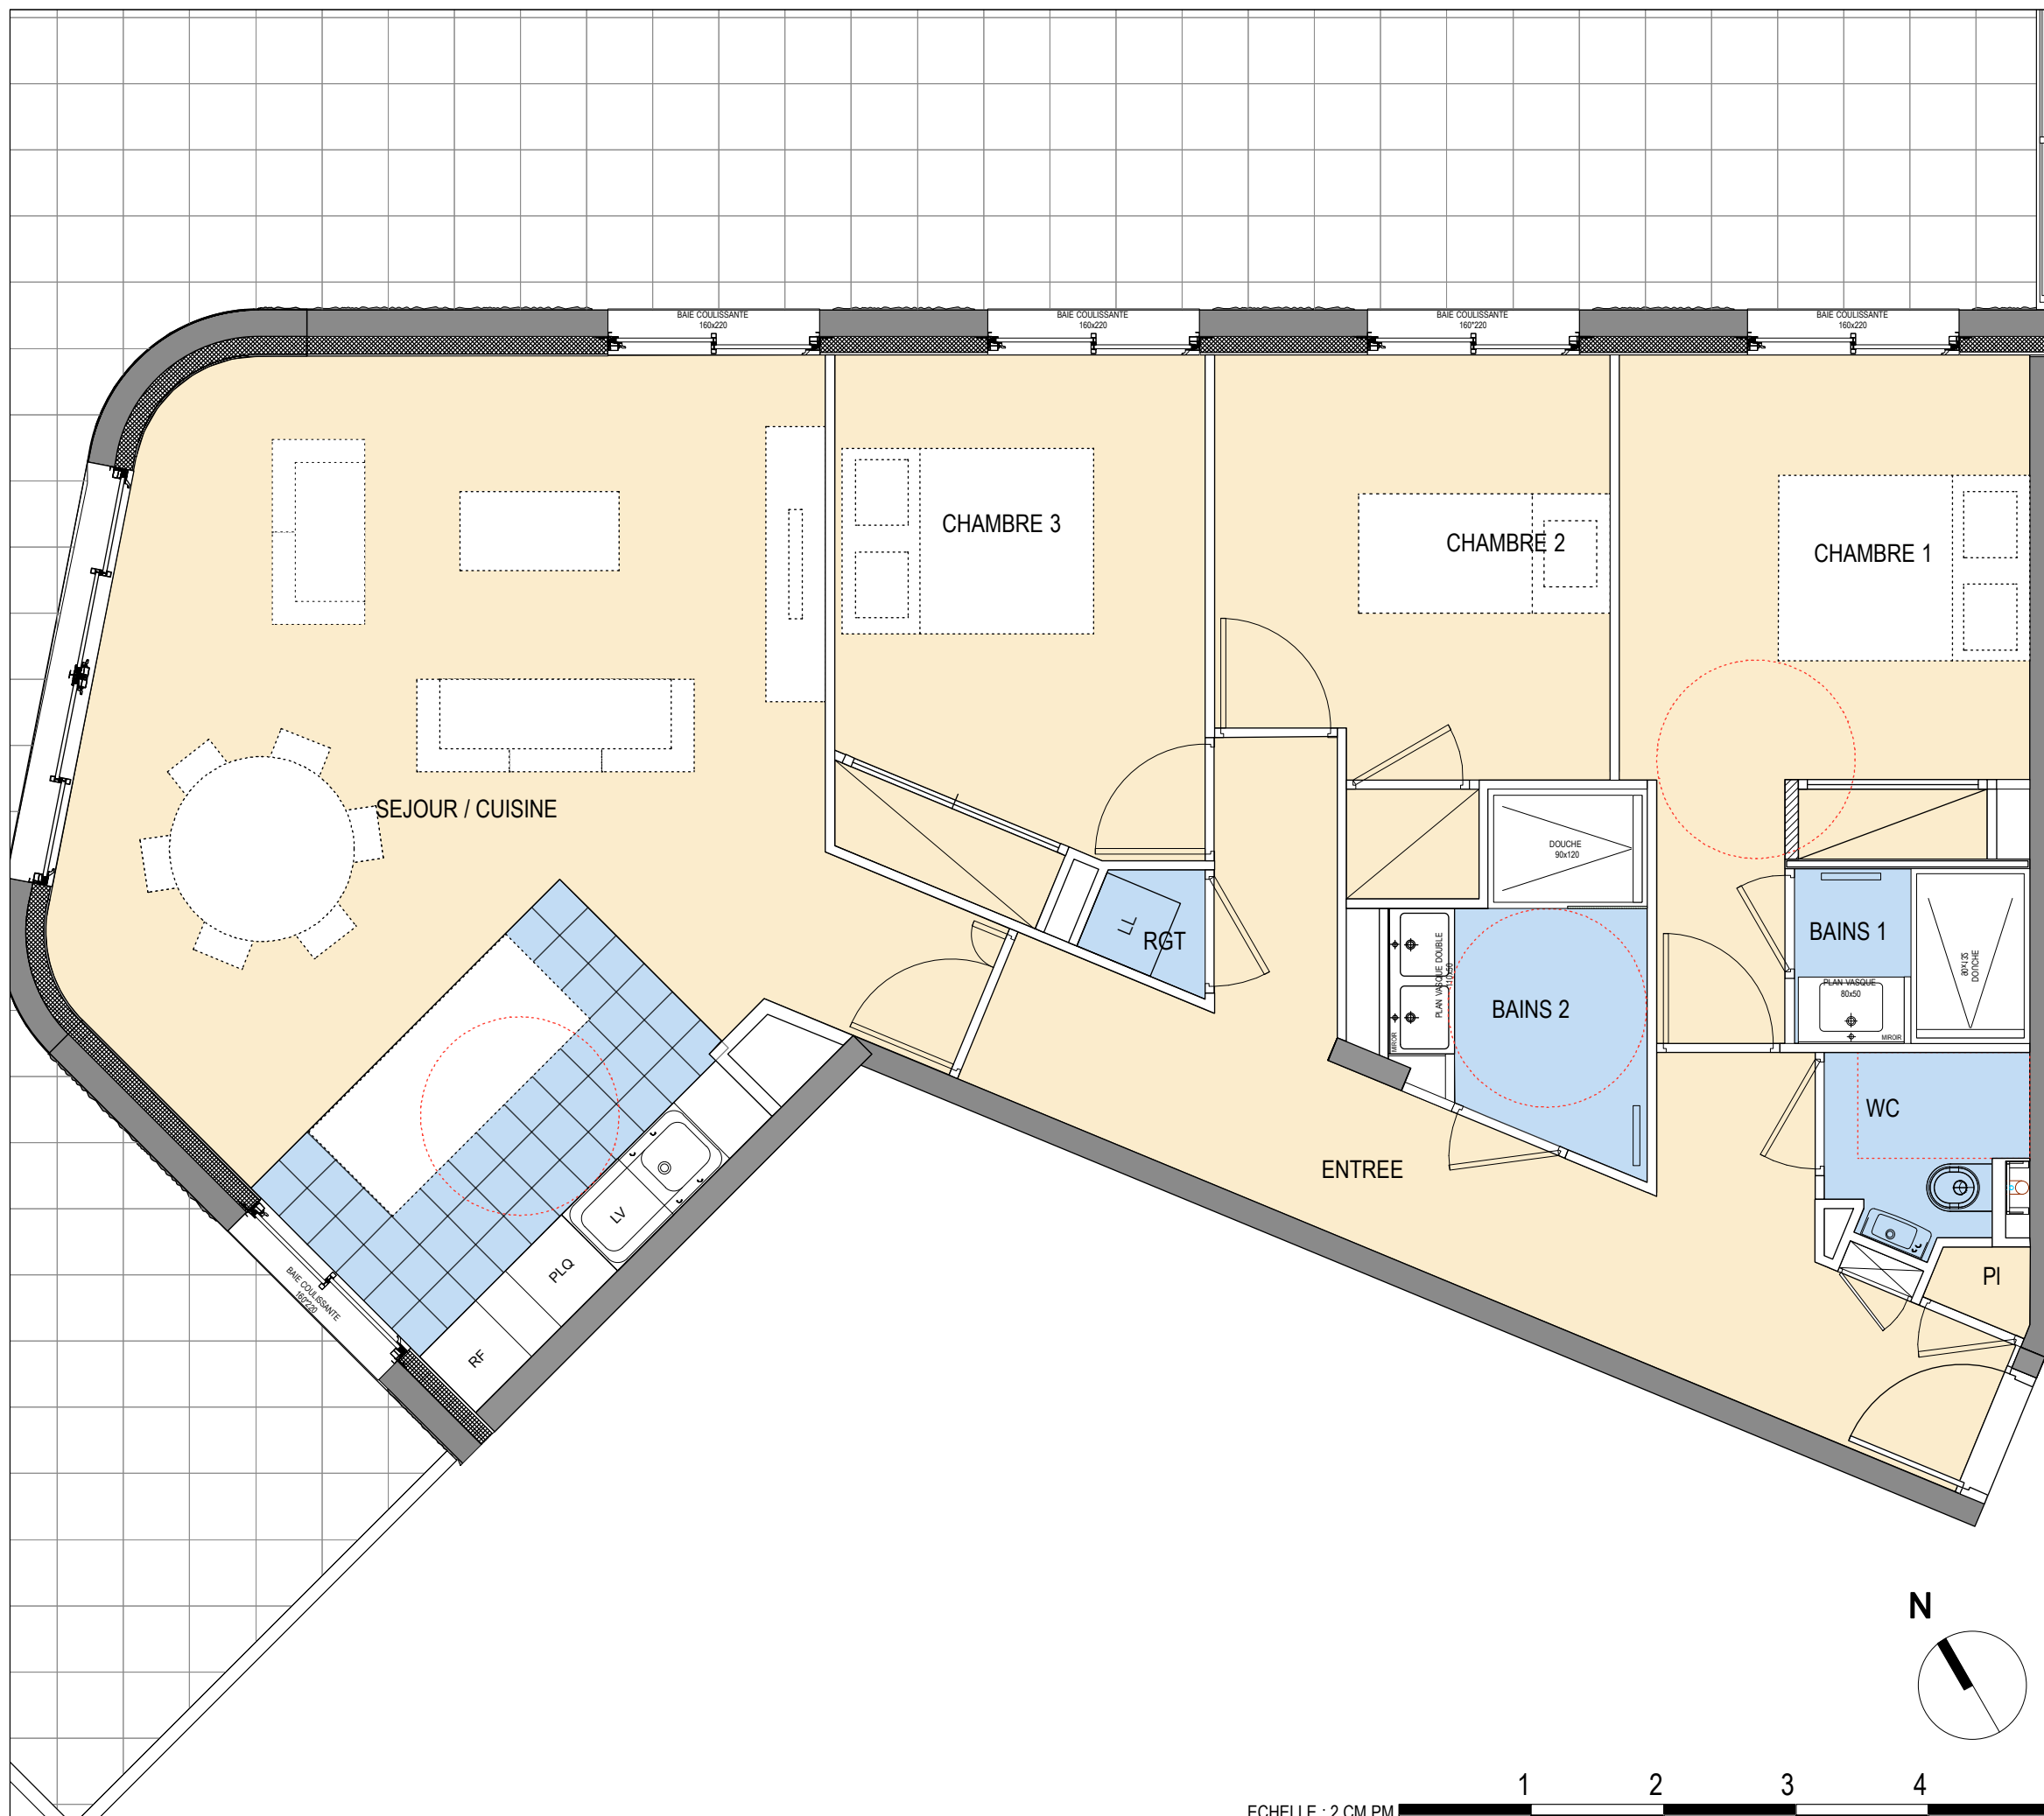

REZ DE CHAUSSEE

LOGEMENT 03 : T4

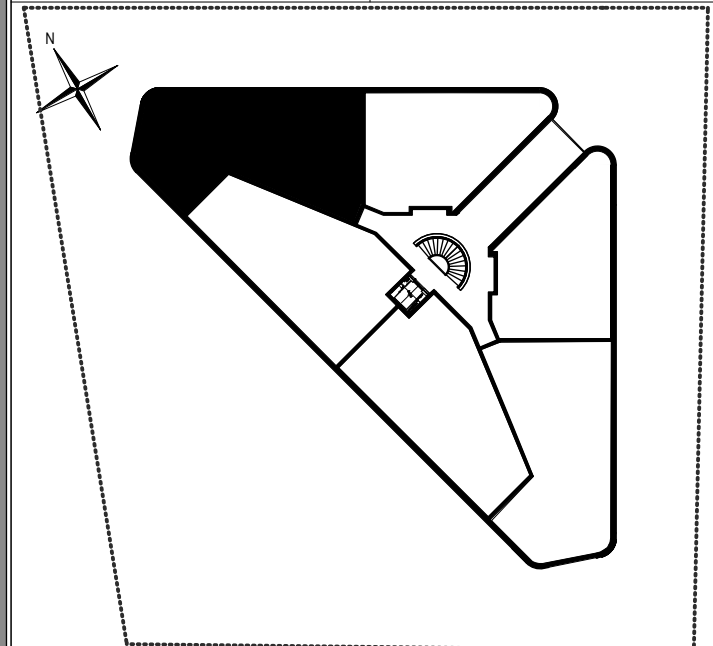

Entrée	13,50 m ²
PI	0,40 m ²
Rangement	0,70 m ²
Salon - Sejour - Cuisine	37,40 m ²
Chambre 01 avec placard	12,60 m ²
Chambre 02 avec placard	10,00 m ²
Chambre 03 avec placard	10,90 m ²
Salle de bains 1	2,30 m ²
Salle de bains 2	4,20 m ²
WC	2,00 m ²
TOTAL SURFACE HABITABLE	94,00 m²
Terrasse	80,00 m ²

NOTA : Des modifications sont susceptibles d'être apportées à ce plan en fonction des nécessités techniques de la réalisation, tant en ce qui concerne les dimensions libres que l'équipement. Les surfaces indiquées sont approximatives. Les retombées, soffites, faux-plafonds, canalisations, ballon d'eau chaude, ainsi que l'emplacement des équipements sont figurés à titre indicatif / La surface des placards ou des dressings est incluse dans celle des pièces attenantes.