



**VILLA CONFIDENTIELLE**  
**1 ROUTE DE CHAMPIGNY 51430 - TINQUEUX**

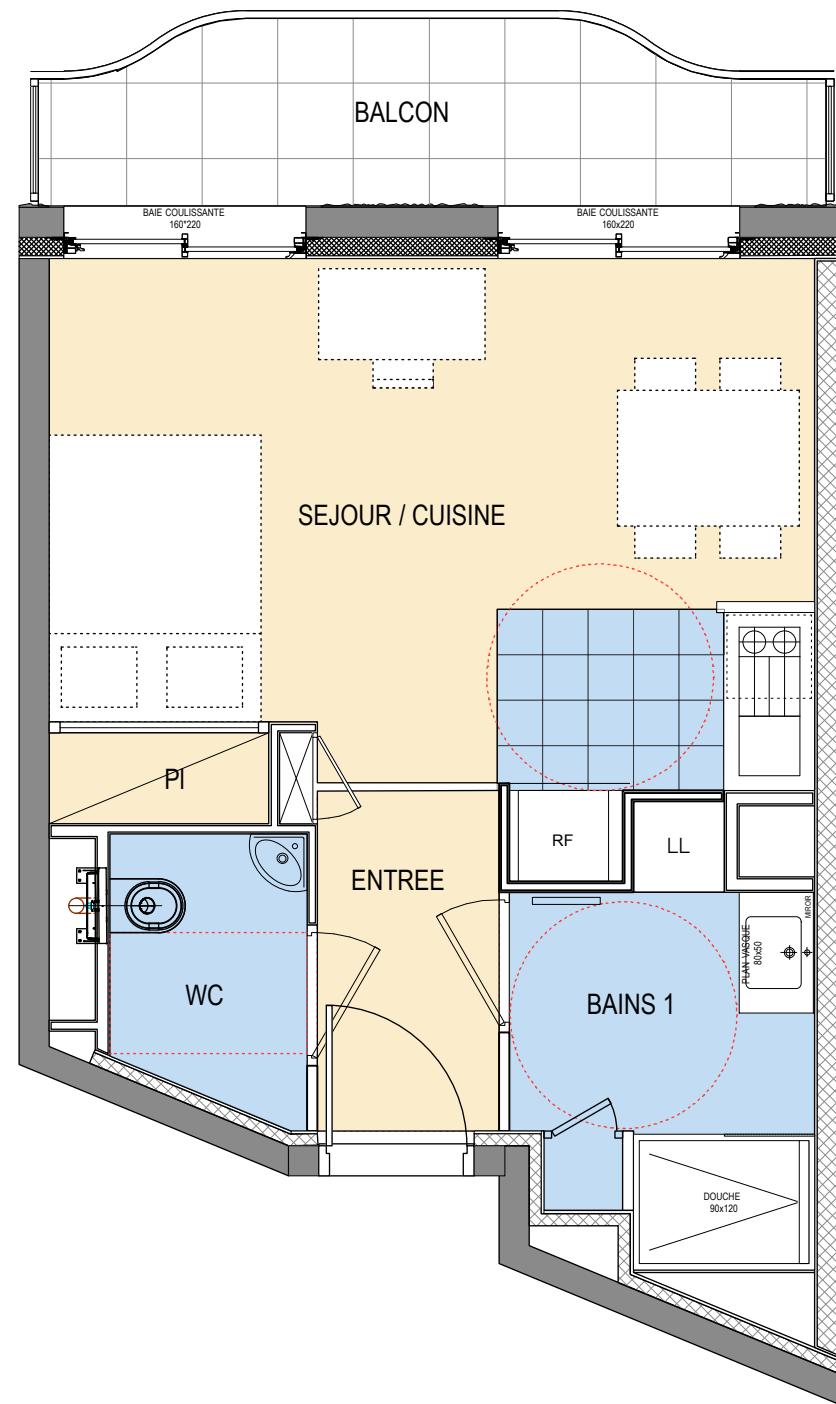

**ETAGE 1**

**LOGEMENT 14 : STUDIO**

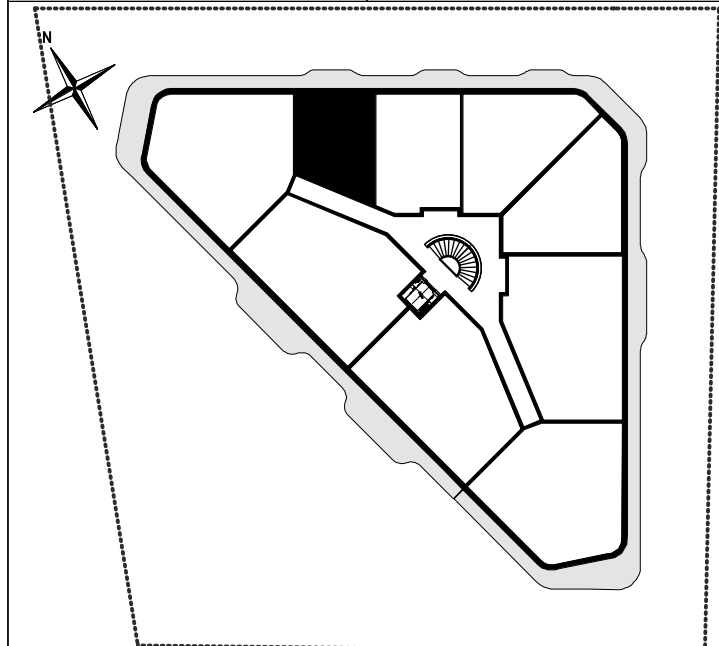

Entrée	2,70 m <sup>2</sup>
PI	0,90 m <sup>2</sup>
Salon - Sejour - Cuisine	17,40 m <sup>2</sup>
Salle de bains	4,90 m <sup>2</sup>
WC	2,20 m <sup>2</sup>
<b>TOTAL SURFACE HABITABLE</b>	<b>28,10 m<sup>2</sup></b>
Terrasse/Balcon	5,60m <sup>2</sup>

ECHELLE : 2 CM PM

**NOTA** : Des modifications sont susceptibles d'être apportées à ce plan en fonction des nécessités techniques de la réalisation, tant en ce qui concerne les dimensions libres que l'équipement.  
Les surfaces indiquées sont approximatives. Les retombées, soffites, faux-plafonds, canalisations, ballon d'eau chaude, ainsi que l'emplacement des équipements sont figurés à titre indicatif / La surface des placards ou des dressings est incluse dans celle des pièces attenantes.