



VILLA CONFIDENTIELLE
1 ROUTE DE CHAMPIGNY 51430 - TINQUEUX

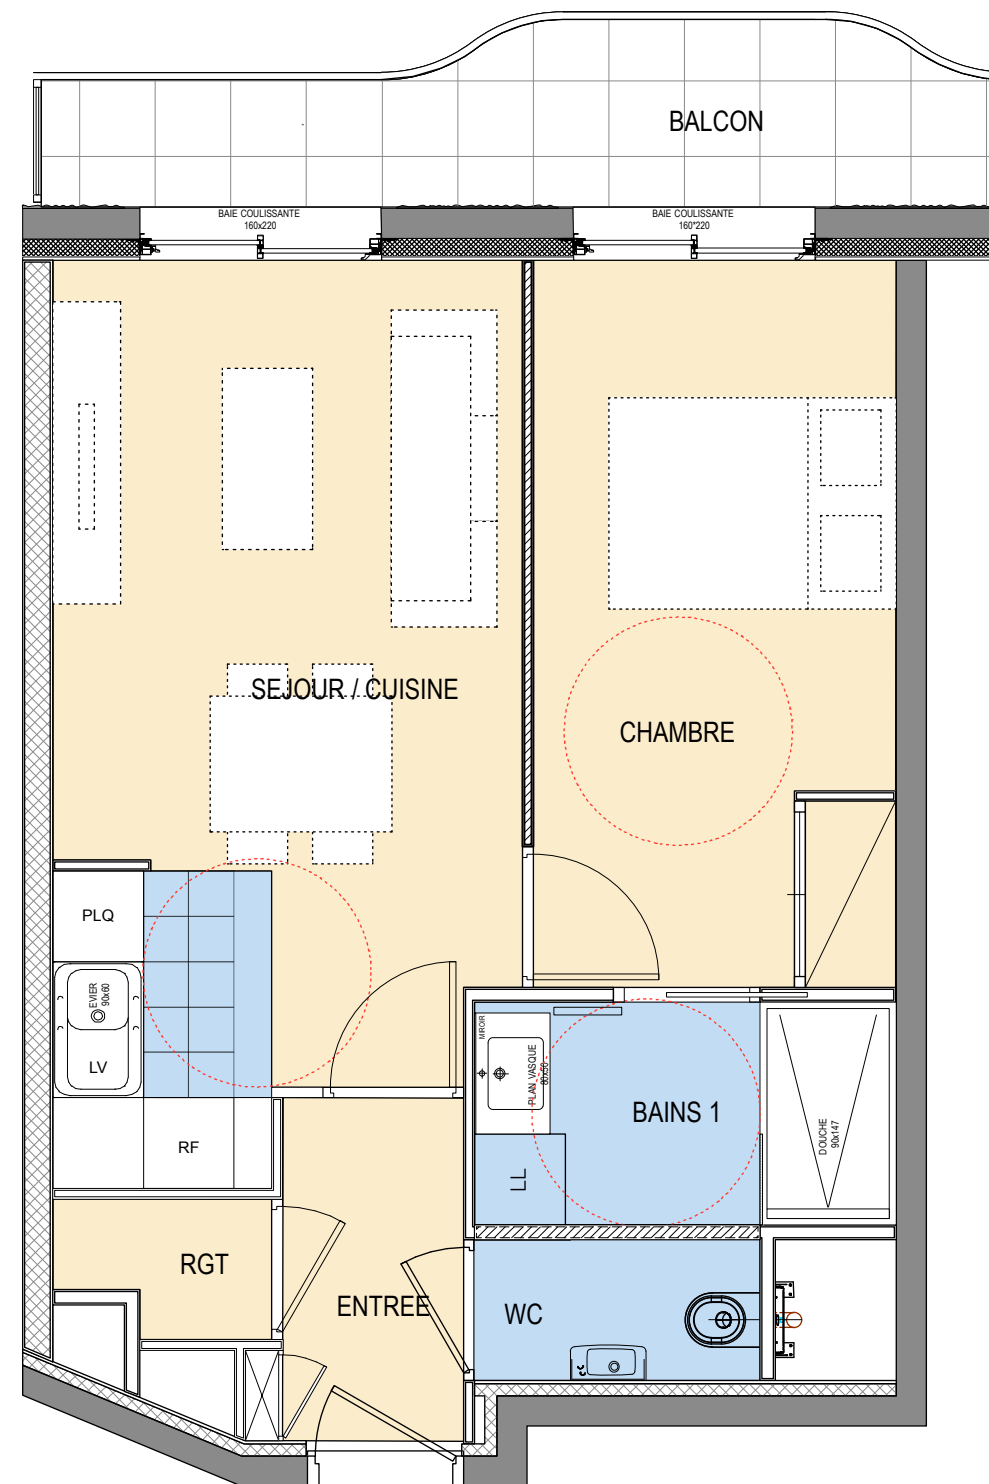

ETAGE 1

LOGEMENT 15 : T2

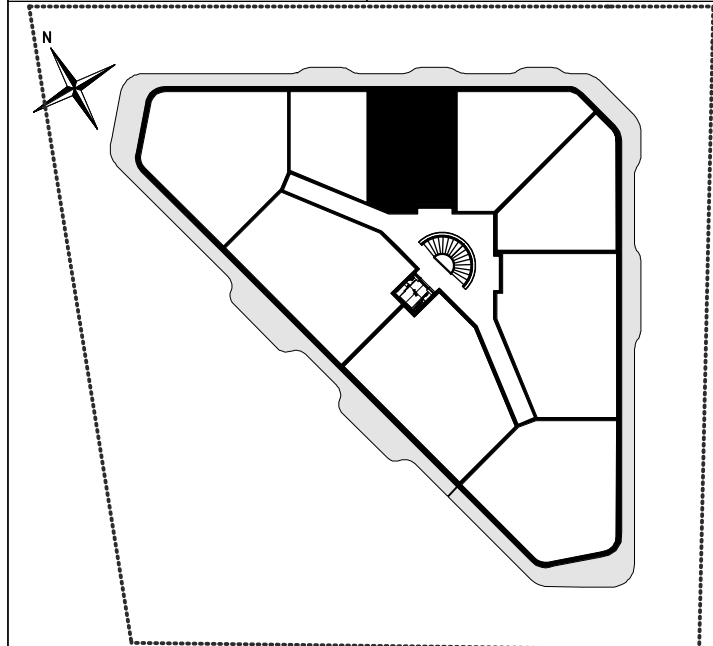

Entrée	2.70 m ²
RGT	1,10 m ²
Salon - Sejour - Cuisine	17.70 m ²
Chambre 1 avec placard	11,40 m ²
Salle de bains	4,10 m ²
WC	1,80 m ²
TOTAL SURFACE HABITABLE	38,80 m²
Terrasse/Balcon	6,50m ²

ECHELLE : 2 CM PM

NOTA : Des modifications sont susceptibles d'être apportées à ce plan en fonction des nécessités techniques de la réalisation, tant en ce qui concerne les dimensions libres que l'équipement.
Les surfaces indiquées sont approximatives. Les retombées, soffites, faux-plafonds, canalisations, ballon d'eau chaude, ainsi que l'emplacement des équipements sont figurés à titre indicatif / La surface des placards ou des dressings est incluse dans celle des pièces attenantes.