



VILLA CONFIDENTIELLE
1 ROUTE DE CHAMPIGNY 51430 - TINQUEUX

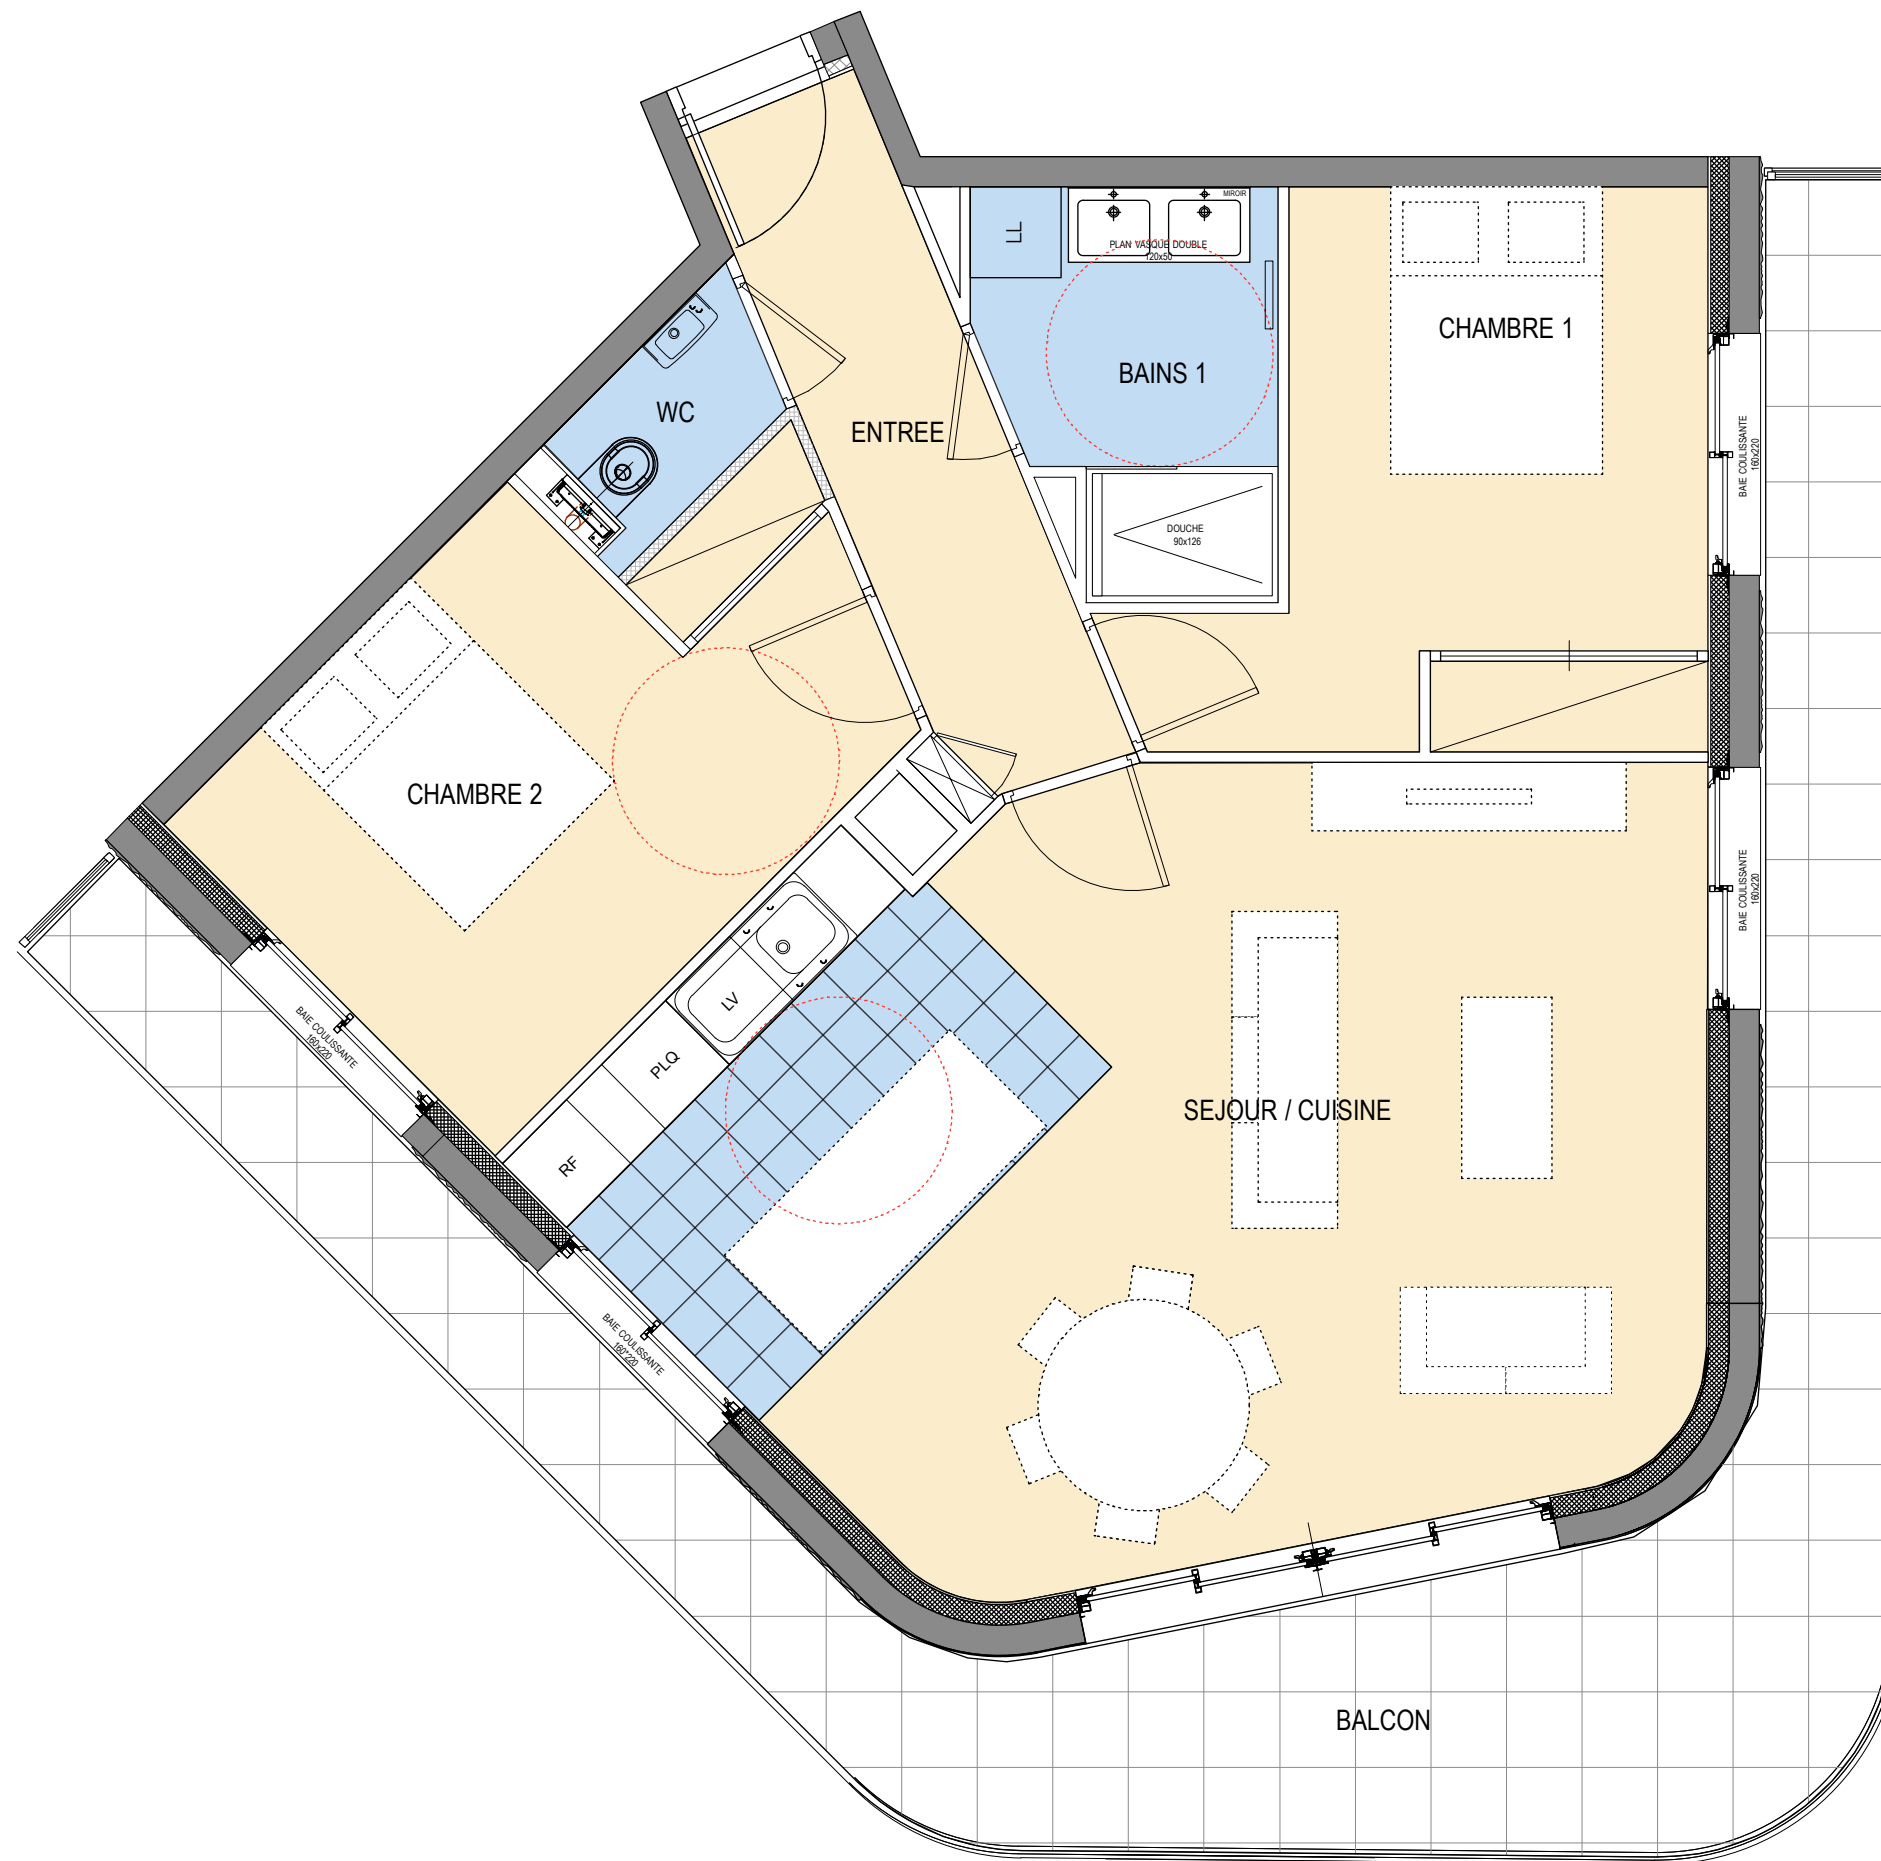


ETAGE 1

LOGEMENT 19 : T3

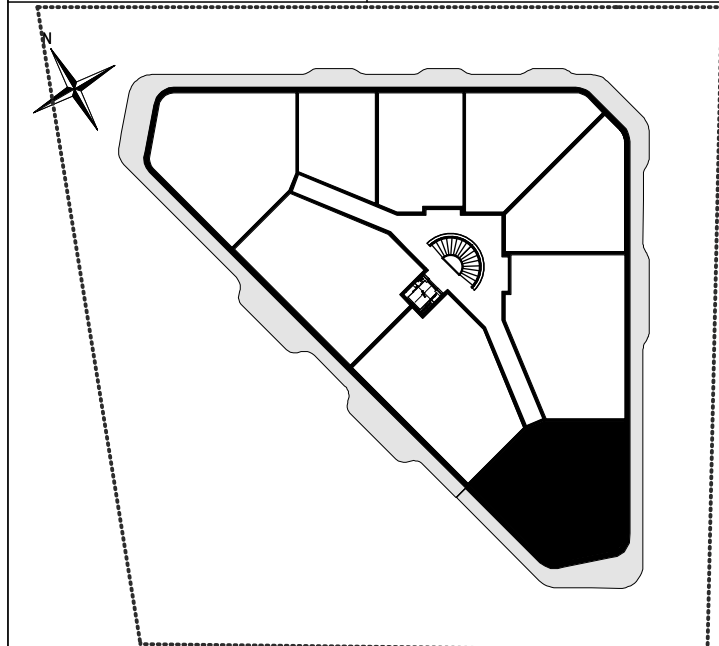

Entrée	5,70 m2
Salon - Sejour - Cuisine	33.60 m2
Chambre 01 avec placard	11,20 m2
Chambre 02 avec placard	12.20 m2
Salle de bains	4,70 m2
WC	1,50 m2
TOTAL SURFACE HABITABLE	68,90 m2
Terrasse/Balcon	25,50m2

ECHELLE : 2 CM PM

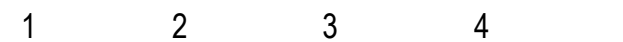

NOTA : Des modifications sont susceptibles d'être apportées à ce plan en fonction des nécessités techniques de la réalisation, tant en ce qui concerne les dimensions libres que l'équipement.
Les surfaces indiquées sont approximatives. Les retombées, soffites, faux-plafonds, canalisations, ballon d'eau chaude, ainsi que l'emplacement des équipements sont figurés à titre indicatif / La surface des placards ou des dressings est incluse dans celle des pièces attenantes.

INDICE A : 26 FEVRIER 2021