

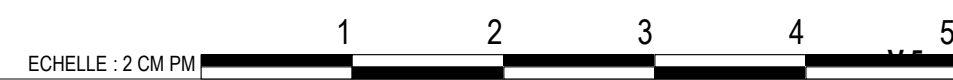
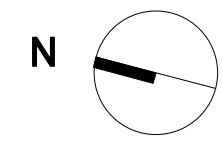


VILLA CONFIDENTIELLE
1 ROUTE DE CHAMPIGNY 51430 - TINQUEUX

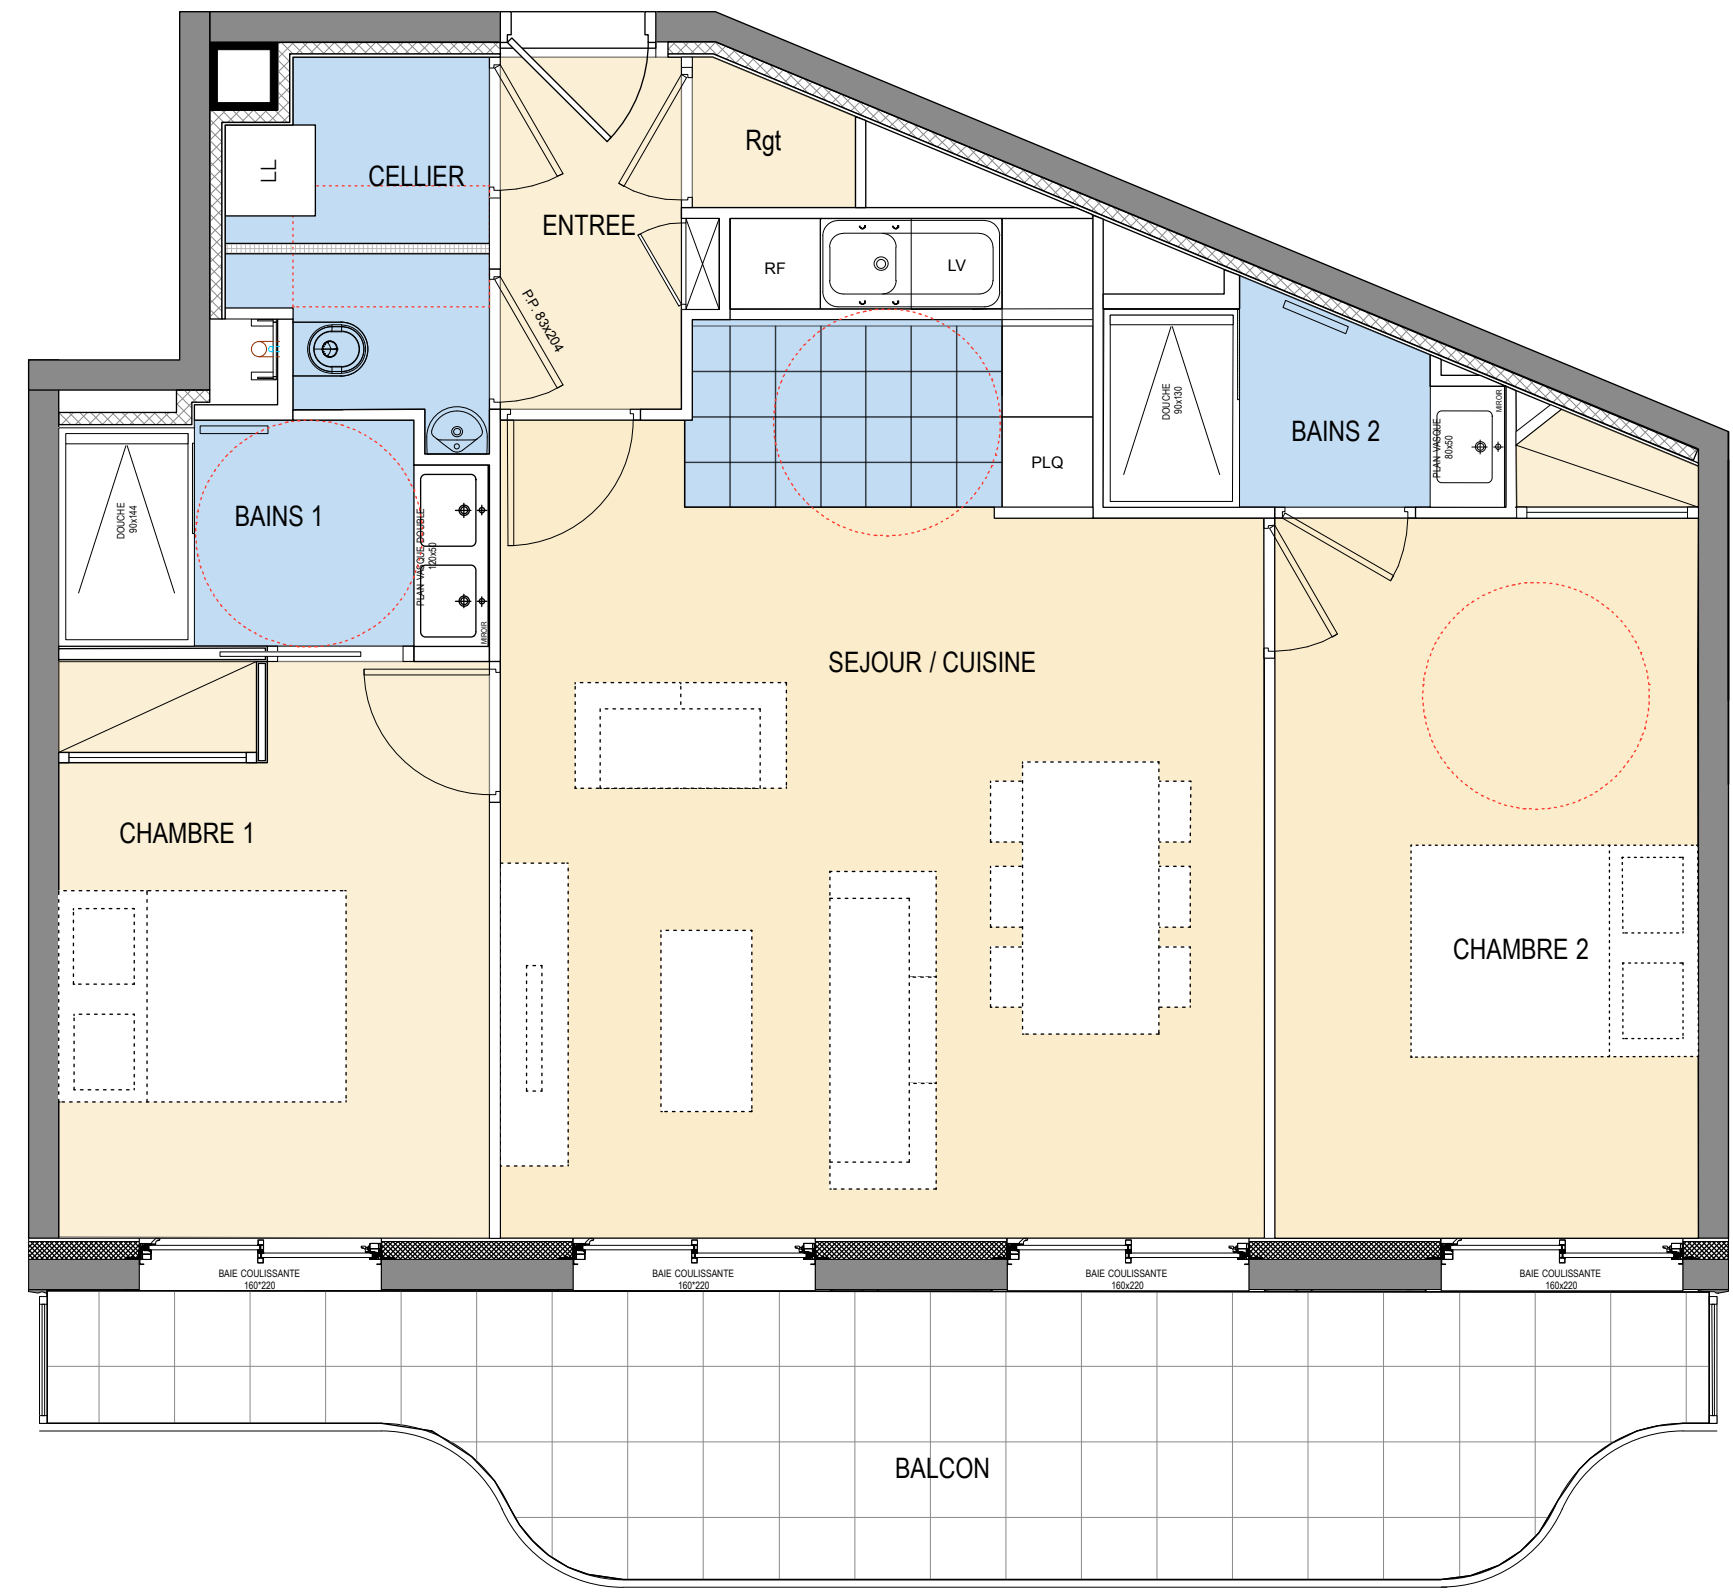

ETAGE 2

LOGEMENT 21 : T3

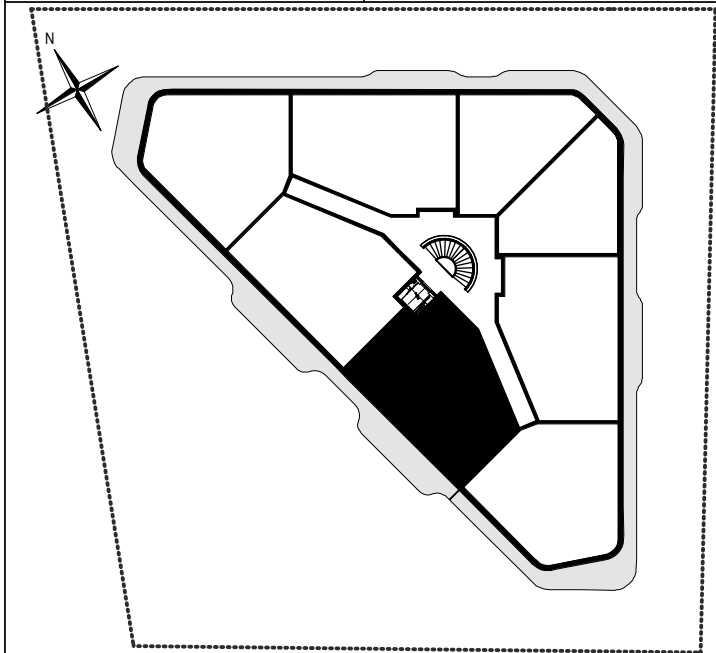

Entrée	2.80 m2
Rgt	0,90 m2
Salon - Sejour - Cuisine	30,00 m2
Cellier	1,90 m2
Chambre 01 avec placard	10,70 m2
Chambre 02 avec placard	13,90 m2
Bains 1	4.00 m2
Bains 2	3.20 m2
WC	1,60 m2
TOTAL SURFACE HABITABLE	69,00 m2
Terrasse/Balcon	16.70 m2

NOTA : Des modifications sont susceptibles d'être apportées à ce plan en fonction des nécessités techniques de la réalisation, tant en ce qui concerne les dimensions libres que l'équipement. Les surfaces indiquées sont approximatives. Les retombées, soffites, faux-plafonds, canalisations, ballon d'eau chaude, ainsi que l'emplacement des équipements sont figurés à titre indicatif / La surface des placards ou des dressings est incluse dans celle des pièces attenantes.