

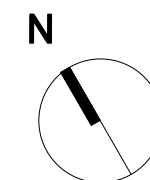


VILLA CONFIDENTIELLE
1 ROUTE DE CHAMPIGNY 51430 - TINQUEUX

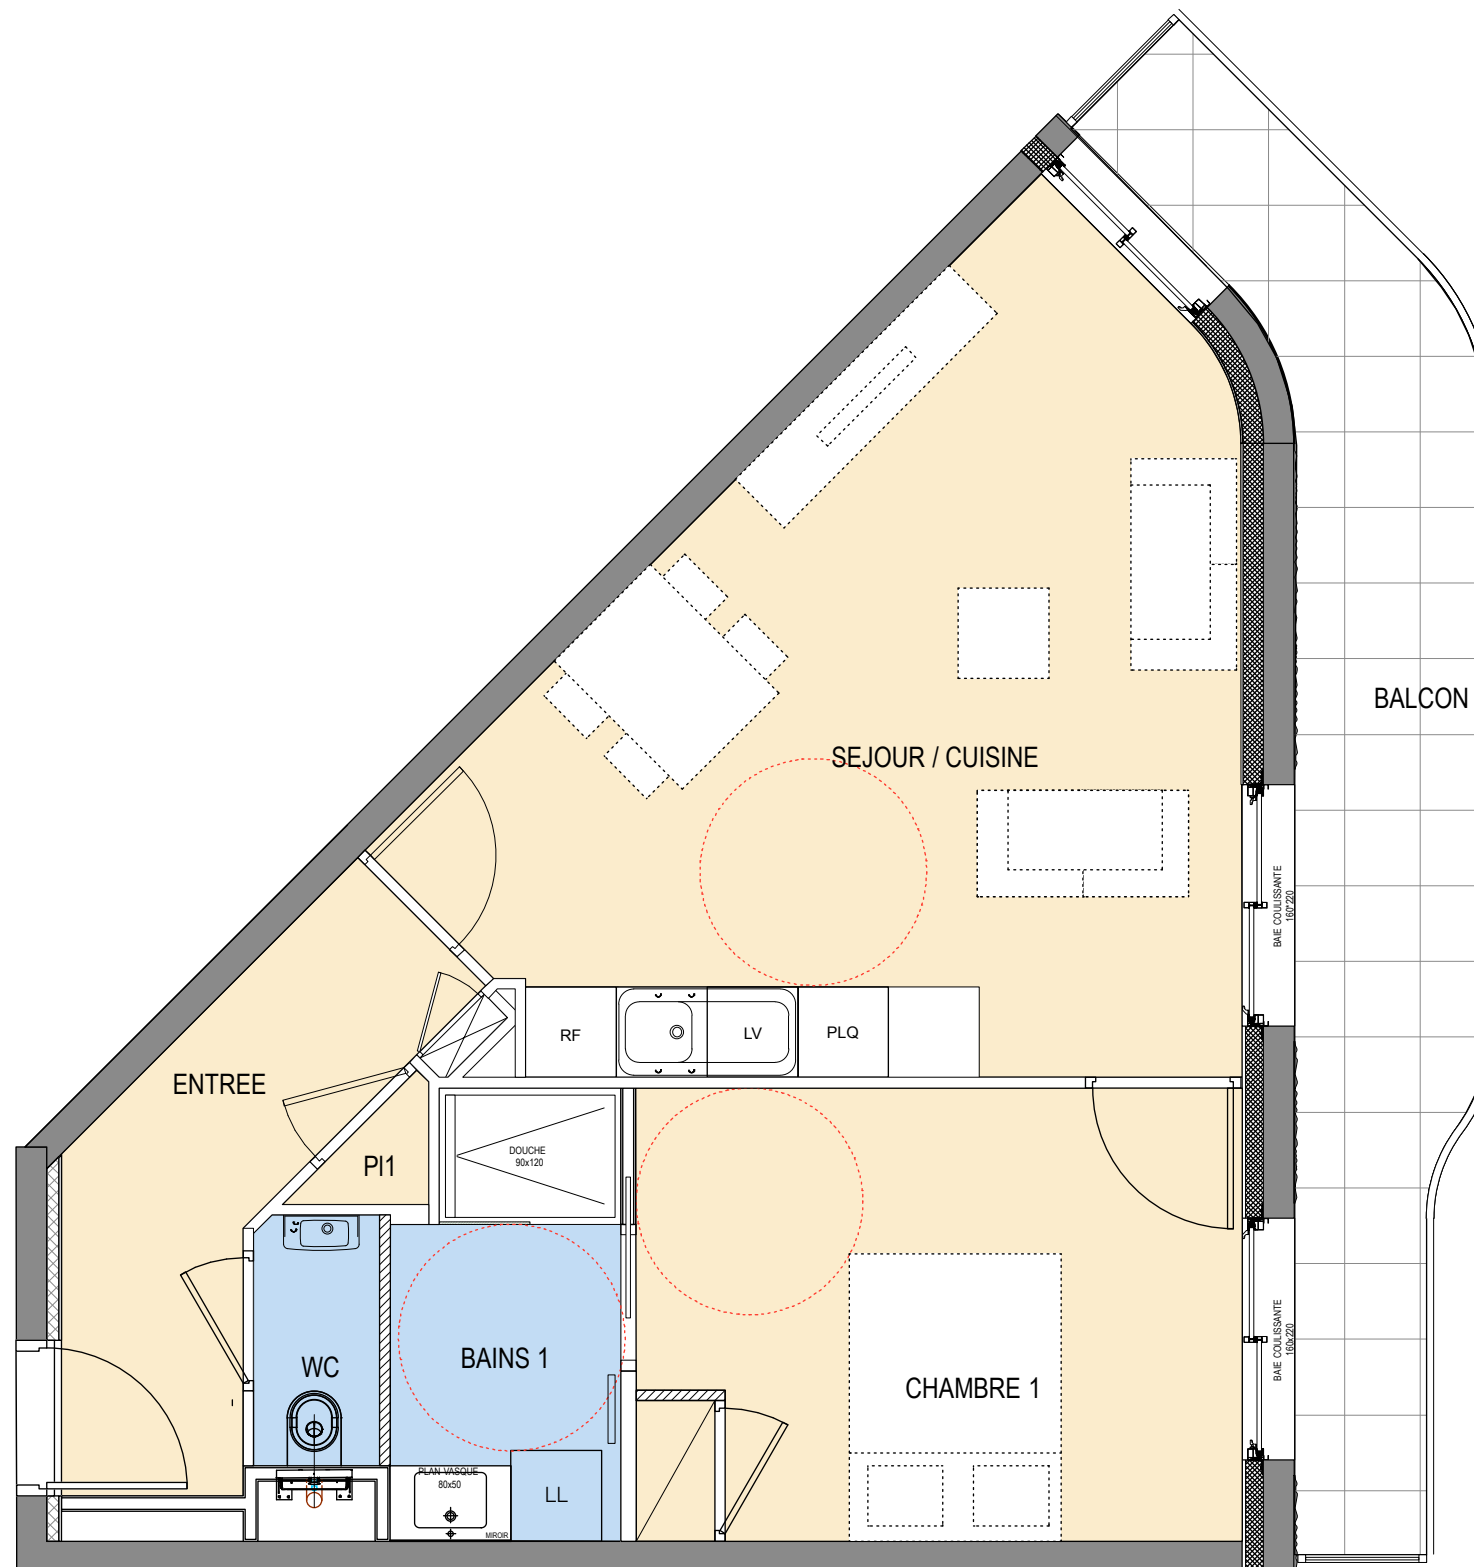


ETAGE 2

LOGEMENT 26 : T2

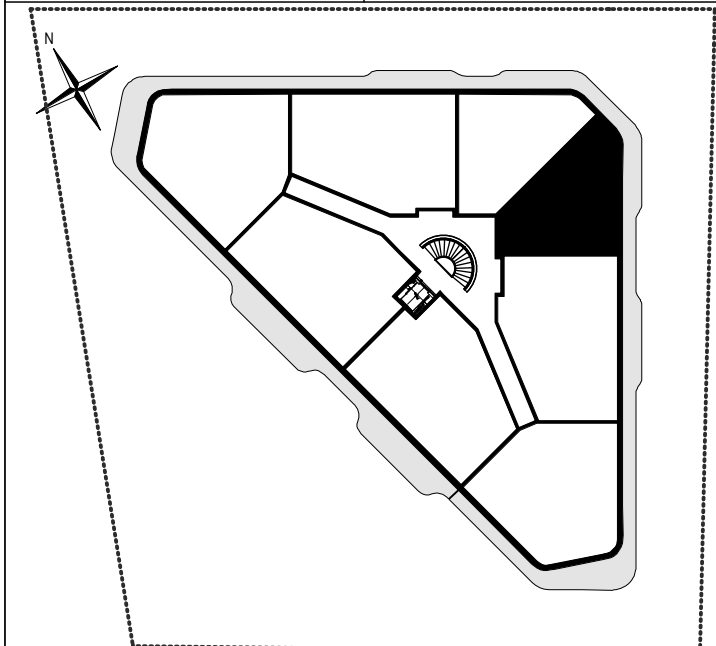

ECHELLE : 2 CM PM

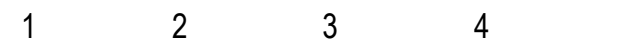

Entrée	5,40 m ²
PI 1	0,50 m ²
Salon - Sejour - Cuisine	22,70 m ²
Chambre 01 avec placard	11,90 m ²
Salle de bains	4,30 m ²
WC	1,40 m ²
TOTAL SURFACE HABITABLE	46,20m²
Terrasse/Balcon	11,60 m ²

NOTA : Des modifications sont susceptibles d'être apportées à ce plan en fonction des nécessités techniques de la réalisation, tant en ce qui concerne les dimensions libres que l'équipement.
Les surfaces indiquées sont approximatives. Les retombées, soffites, faux-plafonds, canalisations, ballon d'eau chaude, ainsi que l'emplacement des équipements sont figurés à titre indicatif / La surface des placards ou des dressings est incluse dans celle des pièces attenantes.