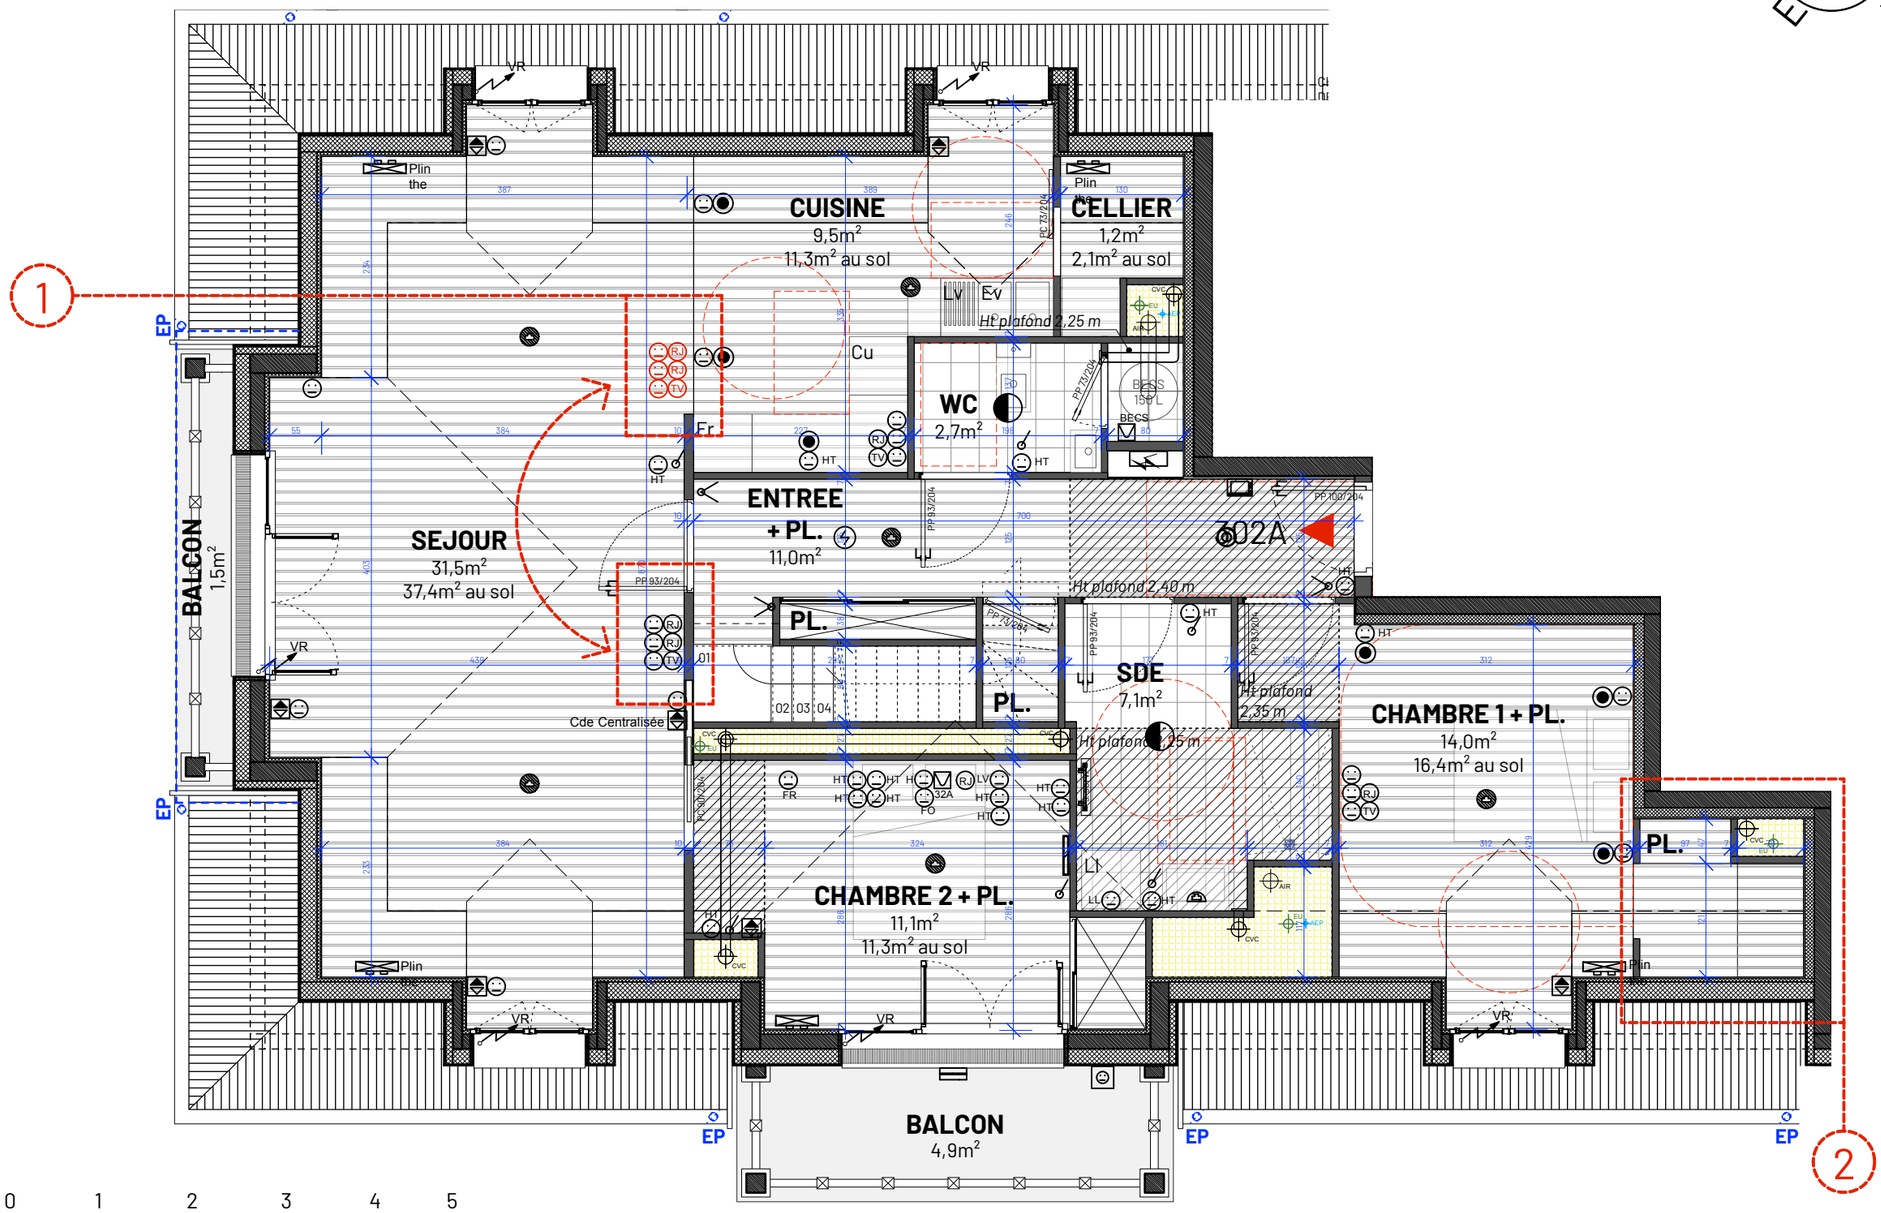

LEGENDE PLANS ARCHITECTE

- PARQUET
- CARRELAGE
- FAUX-PLAFOND
- REFRIGERATEUR
- MEUBLE EVIER
- LAVE VAISSELLE
- LAVE LINGE
- TABLE DE CUISSON
- PRODUCTION D'EAU CHAUDE SANITAIRE
- GAINE TECHNIQUE
- ALIMENTATION EN EAU POTABLE
- EVACUATION D'EAUX USEES
- VENTILATION

PLAN DE REPERAGE

ENTREE + PL.	*11,0 m2*
SEJOUR	*31,5 m2*
CUISINE	*9,5 m2*
CELLIER	*1,2 m2*
CHAMBRE 1 + PL.	*14,0 m2*
CHAMBRE 2 + PL.	*11,1 m2*
SALLE D'EAU	*7,1 m2*
WC	*2,7 m2*
SURFACE HABITABLE NIV 1	*88,1 m2*
SURFACE AU SOL NIV 1	*99,3 m2*
TOTAL BALCONS	*6,4 m2*
TOTAL SURFACE HABITABLE	*112,1 m2*
TOTAL SURFACE AU SOL	*140,2m2*

Type 5/6	R+3 DUPLEX

IND.A	03/10/23	1 _ Déplacement des prises de courant.	.....	.....	.....
IND.A	03/10/23	2 _ Création d'un dressing en remplacement des placards	.....	.....	.....

TRAVAUX MODIFICATIFS ACQUEREURS

302 A

NOTA : Des modifications sont susceptibles d'être apportées à ce plan en fonction des nécessités techniques, de la réalisation tant en ce qui concerne les dimensions libres que l'équipement. Les surfaces sont approximatives. Les retombées, soffites, faux-plafond, équipements sanitaires ainsi que le calepinage et dimensions des carrelages sont figurés à titre indicatif, et peuvent subir des modifications pour impératif technique.

CITANIUM IMMOBILIER

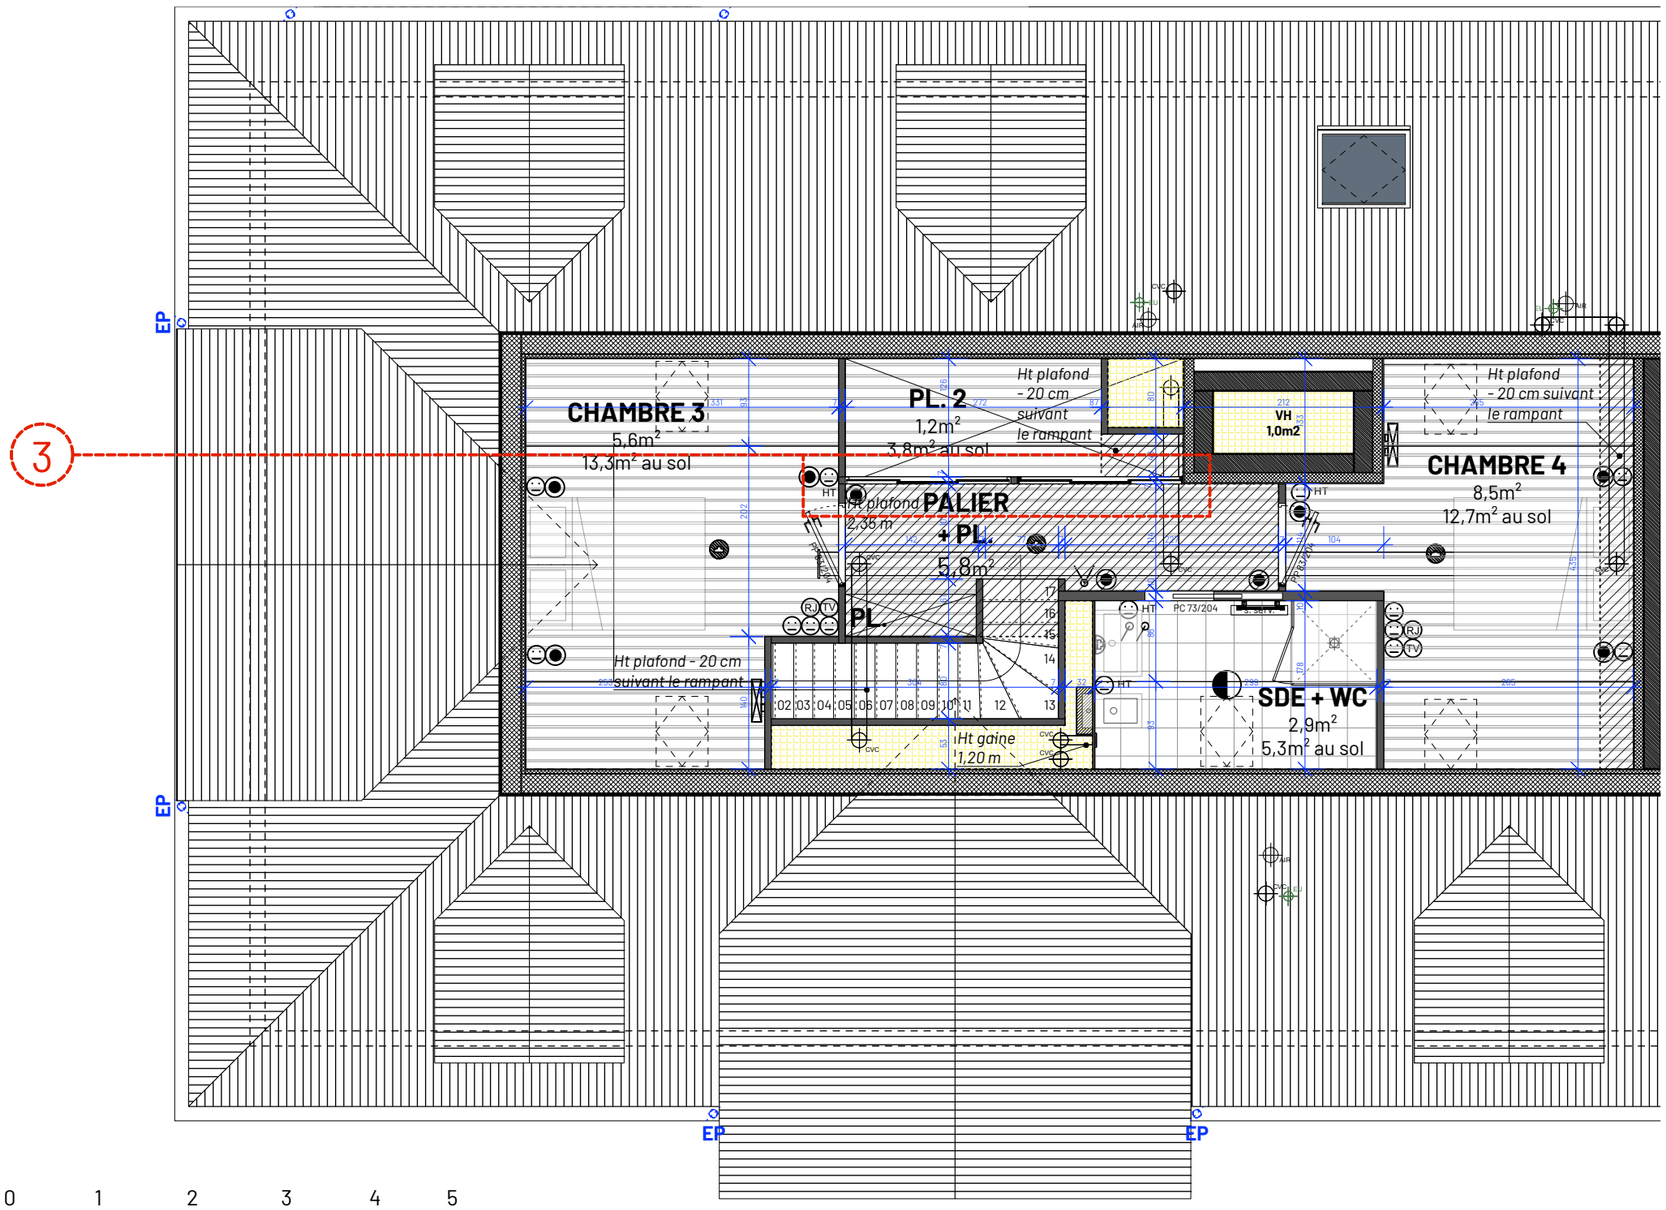

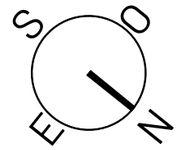

LEGENDE PLANS ARCHITECTE

- PARQUET
- CARRELAGE
- FAUX-PLAFOND
- REFRIGERATEUR
- MEUBLE EVIER
- LAVE VAISSELLE
- LAVE LINGE
- TABLE DE CUISSON
- PRODUCTION D'EAU CHAUDE SANITAIRE
- GAINE TECHNIQUE
- ALIMENTATION EN EAU POTABLE
- EVACUATION D'EAUX USEES
- VENTILATION

PLAN DE REPERAGE

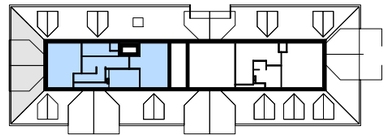

PALIER + PL.	*5,8 m2*
PL. 2	*1,2 m2*
CHAMBRE 3	*5,6 m2*
CHAMBRE 4	*8,5 m2*
SALLE D'EAU + WC	*2,9 m2*

SURFACE HABITABLE NIV 2	*24,0 m2*
SURFACE AU SOL NIV 2	*40,9 m2*

Type 5/6	**R+4 DUPLEX**

TRAVAUX MODIFICATIFS ACQUEREURS

302 A

NOTA : Des modifications sont susceptibles d'être apportées à ce plan en fonction des nécessités techniques, de la réalisation tant en ce qui concerne les dimensions libres que l'équipement. Les surfaces sont approximatives. Les retombées, soffites, faux-plafond, équipements sanitaires ainsi que le calepinage et dimensions des carrelages sont figurés à titre indicatif, et peuvent subir des modifications pour impératif technique.

CITANIUM IMMOBILIER

IND.A	03/10/23	3 _ Création d'un placard fermé sur le palier par l'ajout d'une cloison et de portes coulissantes.			